DESCRIPCIÓN	SIMBOLO
PUNTO DE CAMBIO EN CONSTRUCCIÓN (SE DEBE ESPECIFICAR SI SE PRESEN DETALLE EN PLANO)	
DUCTO PARA Y PRUEBA (MENSAJE) (ACERO GALVANIZADO)	
DUCTO SUMINISTRO AIRE ACONDICIONADO	
DUCTO SUMINISTRO VENTILACIÓN MECÁNICA	
DUCTO EXTRACCIÓN Y/O RETORNO	
DUCTO EXTRACCIÓN AIRE SUCIO	
DUCTO AISLADO (DIMENSIONES SECCIÓN LIBRE)	
DIRECCIÓN DEL FLUJO	
SECCION DUCTO(SUMINISTRO)	DIMENSIÓN
SECCION DUCTO (EXTRACCION O RETORNO)	DIMENSIÓN
INCREMENTO (R) O DECREMENTO (D) EN ALTURA DEL DUCTO (FLECHA EN SENTIDO DEL FLUJO)	
TRANSFORMACIONES	
BIFURCACIÓN STANDARD (SUMINISTRO O RETORNO)	
BIFURCACIÓN TIPO WYE	
DAMPER DE BALANCEO OPERACION MANUAL	
DAMPER AUTOMÁTICO OPERADO POR MOTOR	
COMPUERTA DE INSPECCIÓN LATERAL(AR), FRONTAL (AD)	
DAMPER CONTRAFUEGO (POSICIÓN VERTICAL / POSICIÓN HORIZONTAL)	
DAMPER ACCIONAMIENTO	
DAMPER COMBINADO FUEGO Y HUMO	
CODO RECTO CON ALABES ORIENTADORES	
DUCTO FLEXIBLE	
DESCARGA TIPO CUELLO DE CISNE	
DAMPER DE ALIVIO	
DIFUSOR DE SUMINISTRO	D.D. 8 VIAS DIM. TABIQUE CAVIDAL
DIFUSOR DE SUMINISTRO	D.D. 8 VIAS DIM. TABIQUE CAVIDAL
DIFUSOR O REJILLA LINEAL	
UNIDAD CONDENSADORA	
EXTRACTOR TIPO HONGO	
TERMOSTATO	50

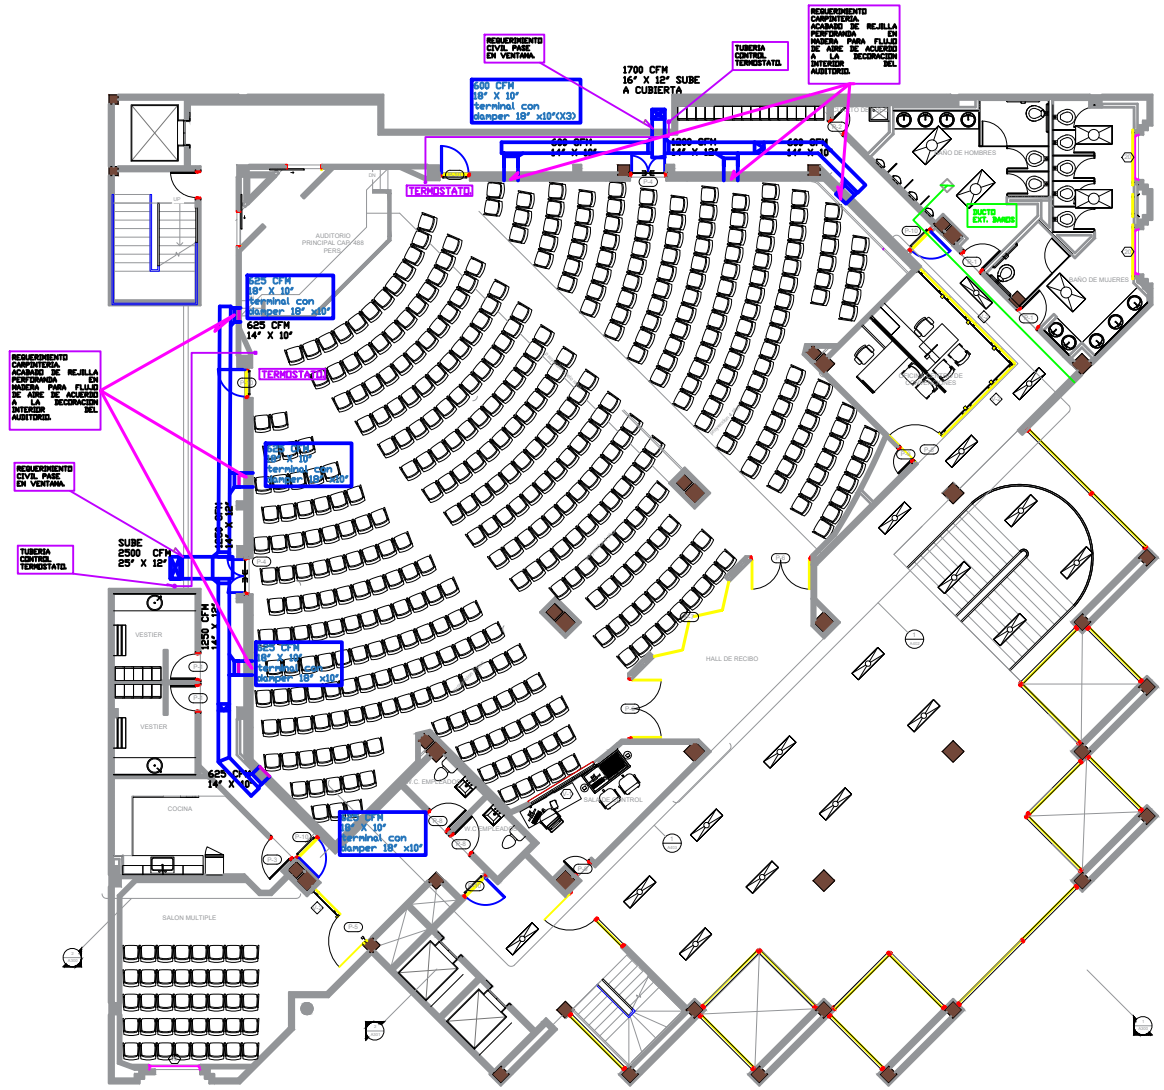

SISTEMA DE AIRE ACONDICIONADO Y VENTILACIÓN MECANICA AUDITORIO TERCER PISO

ESCALA.....1 : 75

PROYECTO:

CAMARA DE COMERCIO

AUDITORIO PRINCIPAL.

GERENTE:

Arturo Fidel Díaz Terán.

CONTENIDO:

SISTEMA DE AIRE ACONDICIONADO AUDITORIO PRINCIPAL.

PISO 3

Cambios:	Fecha:

DISEÑO :

VITALAIRE CONFORT S.A.S

Ing. Germán A. Arteaga.

MP CN230-51769

DIBUJÓ:

Ing. Germán A. Arteaga.

MP CN230-51769

ESCALA:

1:75

FECHA:

OCTUBRE 2018.

VERSION No.:1

PLANO No.: 1 de 3

ARCHIVO.: