DESCRIPCIÓN	SIMBOLO
PUNTO DE CAMBIO EN CONSTRUCCIÓN DE DUCTOS (CODOS, REDUCCIONES, PRESEN EXISTOS EN EL DUCTO)	
DUCTO (Fibra / Plasta galvanizado metálico, rígido galvanizado, lámina)	
DUCTO SUMINISTRO AIRE ACONDICIONADO	
DUCTO SUMINISTRO VENTILACIÓN MECÁNICA	
DUCTO EXTRACCIÓN Y/O RETORNO	
DUCTO EXTRACCIÓN AIRE SUCIO	
DUCTO AISLADO (DIMENSIONES SECCION LIBRE)	
DIRECCIÓN DEL FLUJO	
SECCION DUCTO(SUMINISTRO)	DIMTxDIM2
SECCION DUCTO (EXTRACCION O RETORNO)	DIMTxDIM2
INCREMENTO (R) O DECREMENTO (D) EN ALTURA DEL DUCTO (FLECHA EN SENTIDO DEL FLUJO)	
TRANSFORMACIONES	
BIFURCACIÓN STANDARD SUMINISTRO O RETORNO	
BIFURCACIÓN TIPO WYE	
DAMPER DE BALANCEO OPERACION MANUAL	
DAMPER AUTOMÁTICO OPERADO POR MOTOR.	
COMPUERTA DE INSPECCIÓN LATERAL(AR), FRONTAL (AD)	
DAMPER CORTAFUEGO POSICIÓN VERTICAL POSICIÓN HORIZONTAL	
DAMPER ACCIONAMIENTO	
DAMPER CORTAFUEGO Y HUMO	
CODO RECTO CON ALABES ORIENTADORES	
DUCTO FLEXIBLE	
DESCARGA TIPO CUELLO DE CISNE	
DAMPER DE ALIVIO	
DIFUSOR DE SUMINISTRO	D.E. Ø VIAS DIM. TxDIM2 CAJONAL
DIFUSOR DE SUMINISTRO	D.E. Ø VIAS DIM. TxDIM2 CAJONAL
DIFUSOR O REJILLA LINEAL	
UNIDAD CONDENSADORA	
EXTRACTOR TIPO HONGO	
TERMOSTATO	50

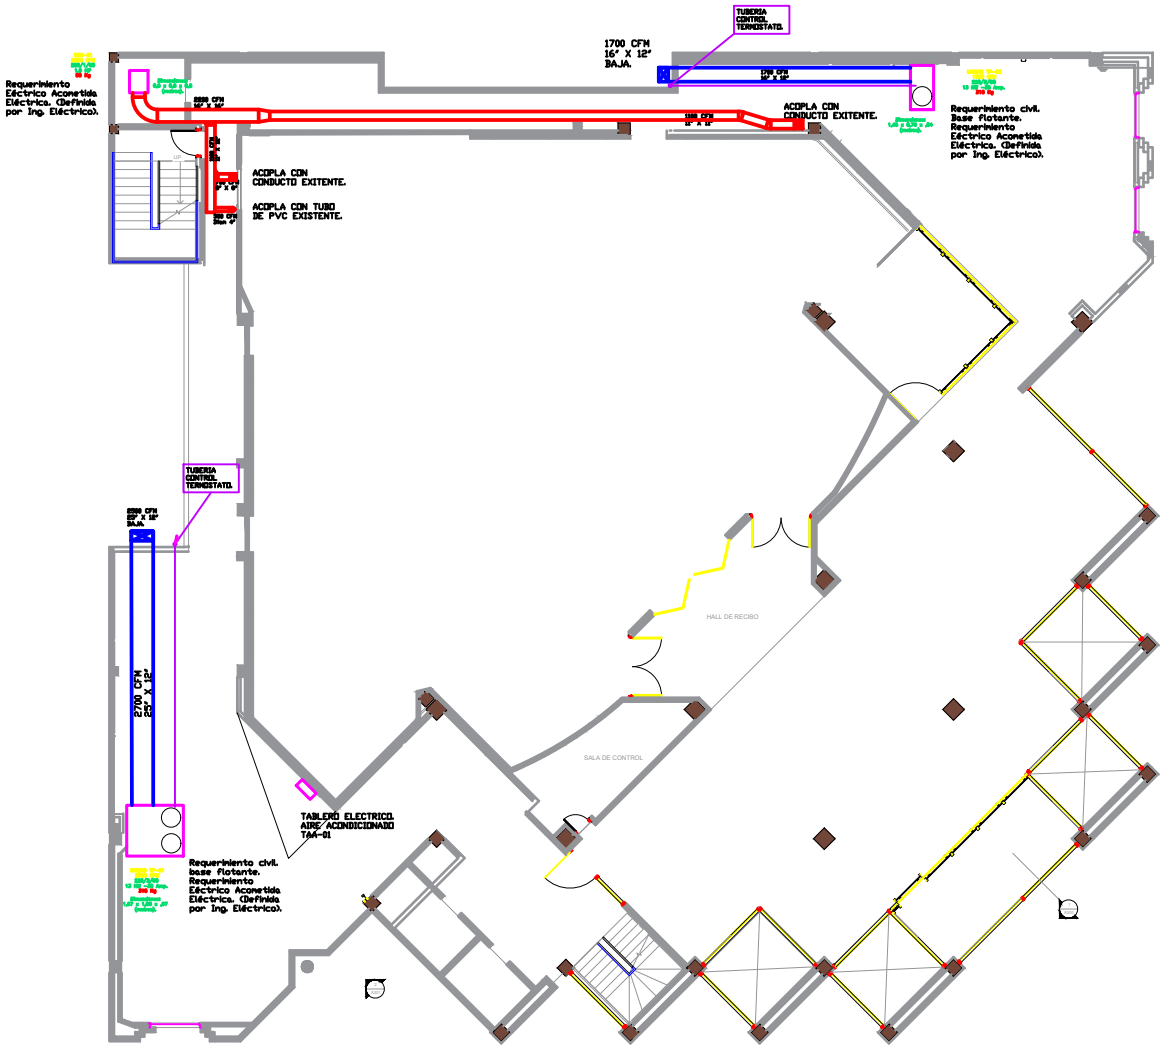

CUBIERTA: UBICACIÓN Y LLEGADA DE CONDUCTOS A EQUIPOS

ESCALA.....1 : 75

PROYECTO:

CAMARA DE COMERCIO

AUDITORIO PRINCIPAL.

GERENTE:

Arturo Fidel Díaz Terán.

CONTENIDO:

SISTEMA DE AIRE ACONDICIONADO AUDITORIO PRINCIPAL.

CUBIERTA

Cambios:	Fecha:

DISEÑO :

VITALAIRE CONFORT S.A.S

Ing. Germán A. Arteaga.

MP CN230-51769

DIBUJÓ:

Ing. Germán A. Arteaga.

MP CN230-51769

ESCALA:

1:75

FECHA:

OCTUBRE 2018.

VERSION No.:1

PLANO No.: 2 de 3

ARCHIVO.: